





PISO 01

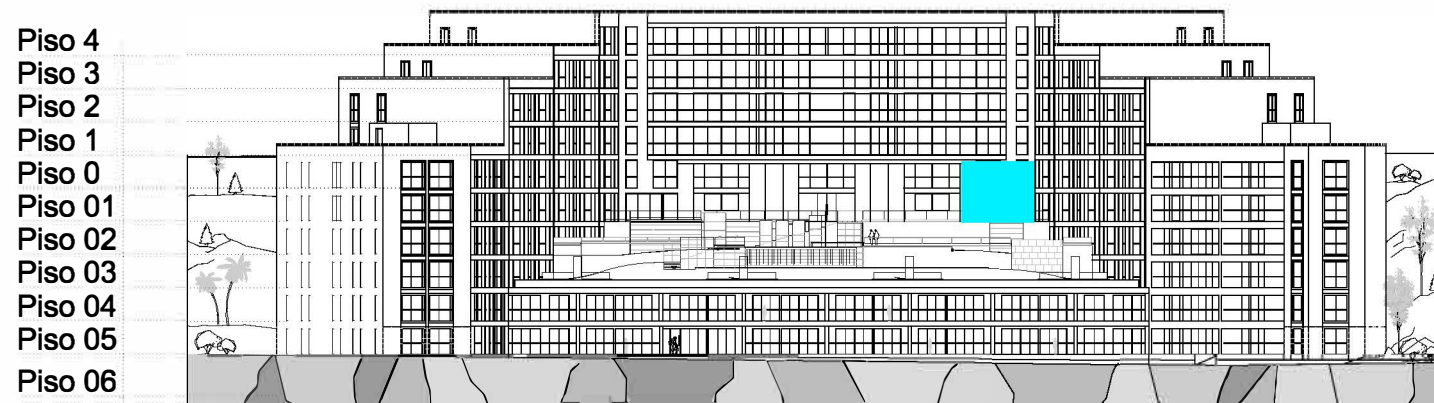

PISO 0

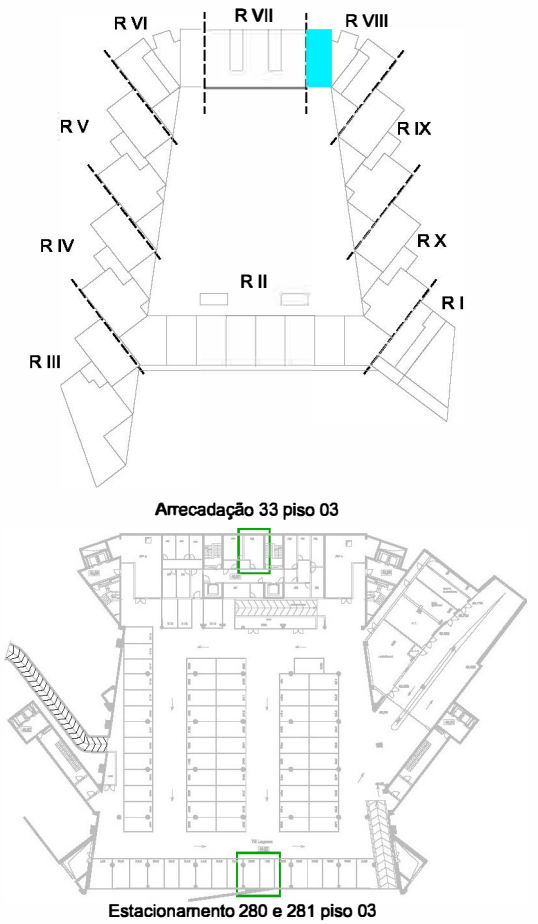

Piso 4
 Piso 3
 Piso 2
 Piso 1
 Piso 0
 Piso 01
 Piso 02
 Piso 03
 Piso 04
 Piso 05
 Piso 06


TIPOLOGIA: T3 (Duplex)

AREA BRUTA TOTAL: 258.95 m²

Área bruta privativa: 213.60 m²

Área arrecadação: 20.35 m²

TG - Est.plätze: 2 Plätze

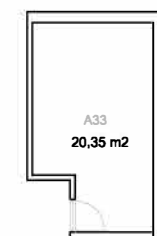

APARTAMENTO Nº 52 - ROYAL 8

HINWEIS: - Projektbereiche unterliegen möglichen Korrekturen - Die in diesem Dokument enthaltenen Informationen unterliegen Änderung und können für vertragliche Zwecke nicht berücksichtigt werden.

- Möblierung sind nicht Vertragsinhalt und aus Sicht des Illustrators und sind nicht im Kaufpreis enthalten. Festeinbauten: Küchen mit Elektrogeräten und Einbauschränke sind im Kaufpreis enthalten.