

# FUNCHAL CENTRUM


# AW

TIPOLOGIA: T3  
ENTRADA 7 - PISO 2

**AREA BRUTA TOTAL: 194.15 m<sup>2</sup>**

Área bruta privativa: 132.80 m<sup>2</sup>

Estacionamento nº: 23A + 23B

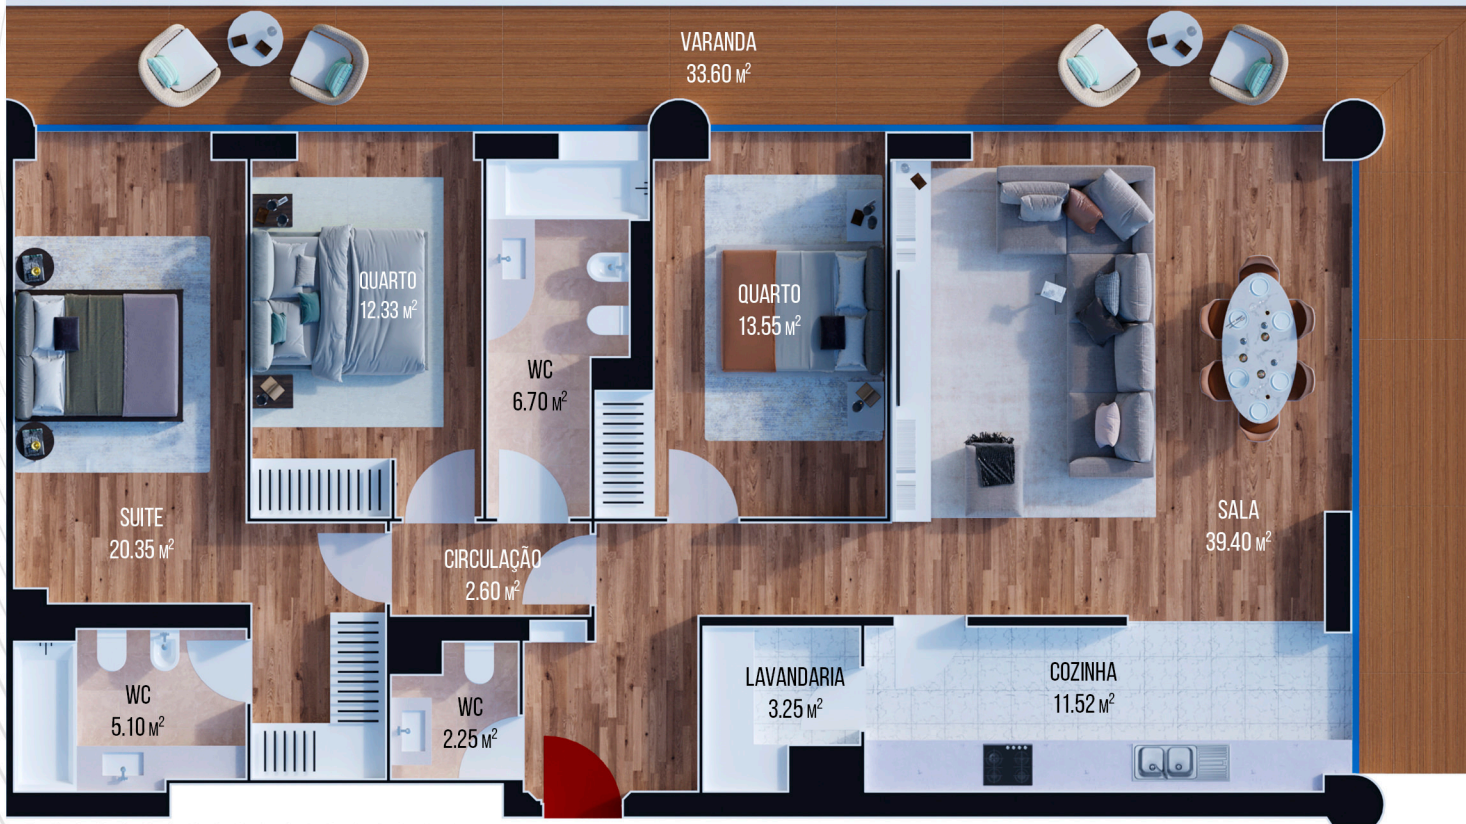

GOOGLE MAPS



NOTA: Devido a erro ou omissão, os valores e áreas aqui descritas implicam a confirmação na PH (Propriedade Horizontal) ou Caderneta Predial, sendo estes os documentos válidos para o efeito.