


FUNCHAL CENTRUM

CD

TIPOLOGIA: T3
ENTRADA 7 - PISO 3

AREA BRUTA TOTAL: 194.15 m²
Área bruta privativa: 132.80 m²

Estacionamento nº: 101A + 101B

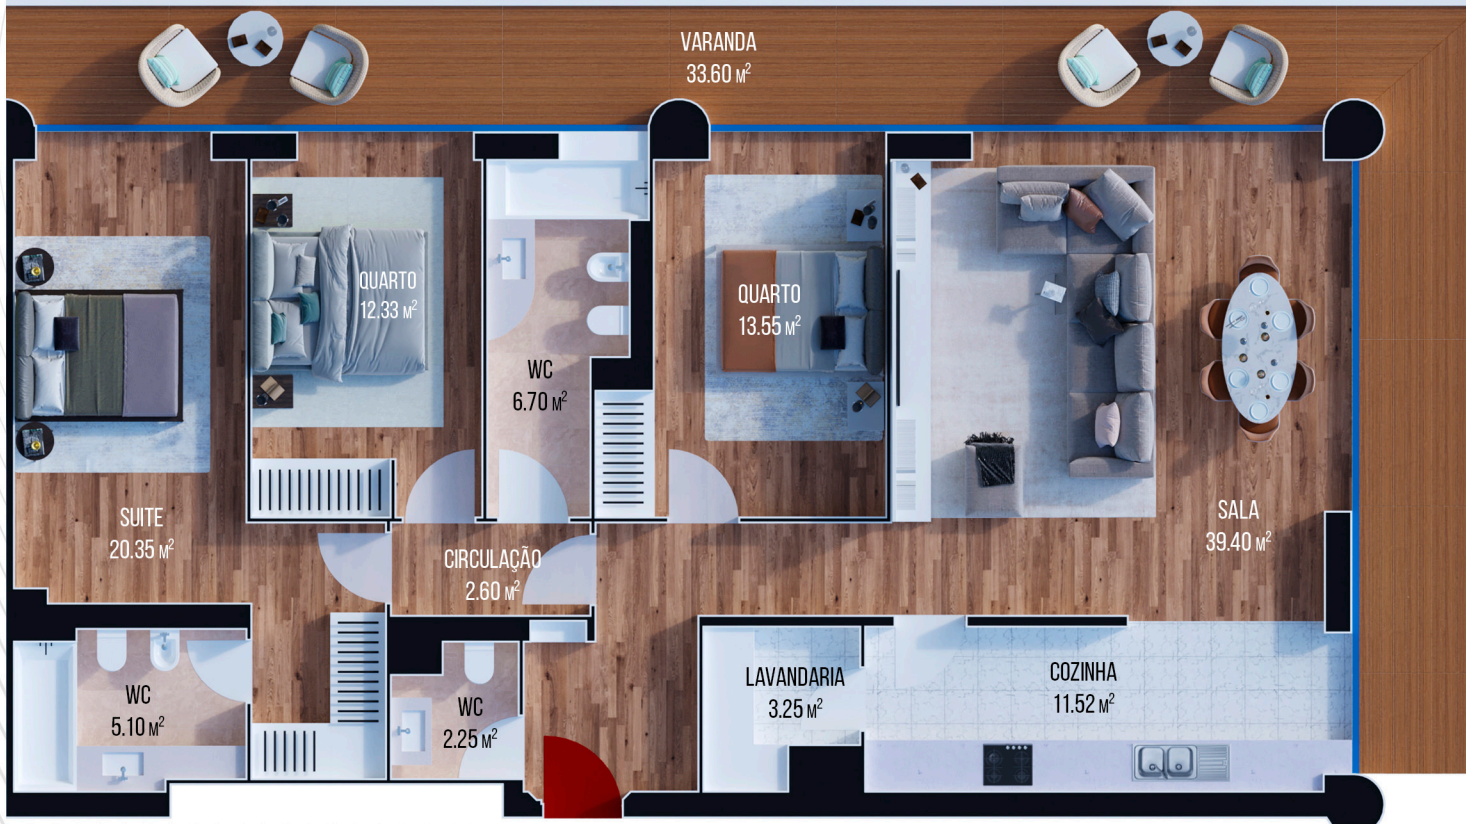

GOOGLE MAPS



NOTA: Devido a erro ou omissão, os valores e áreas aqui descritas implicam a confirmação na PH (Propriedade Horizontal) ou Caderneta Predial, sendo estes os documentos válidos para o efeito.